


PLAN DES ESPACES
DU RESTAURANT DU MAC VAL

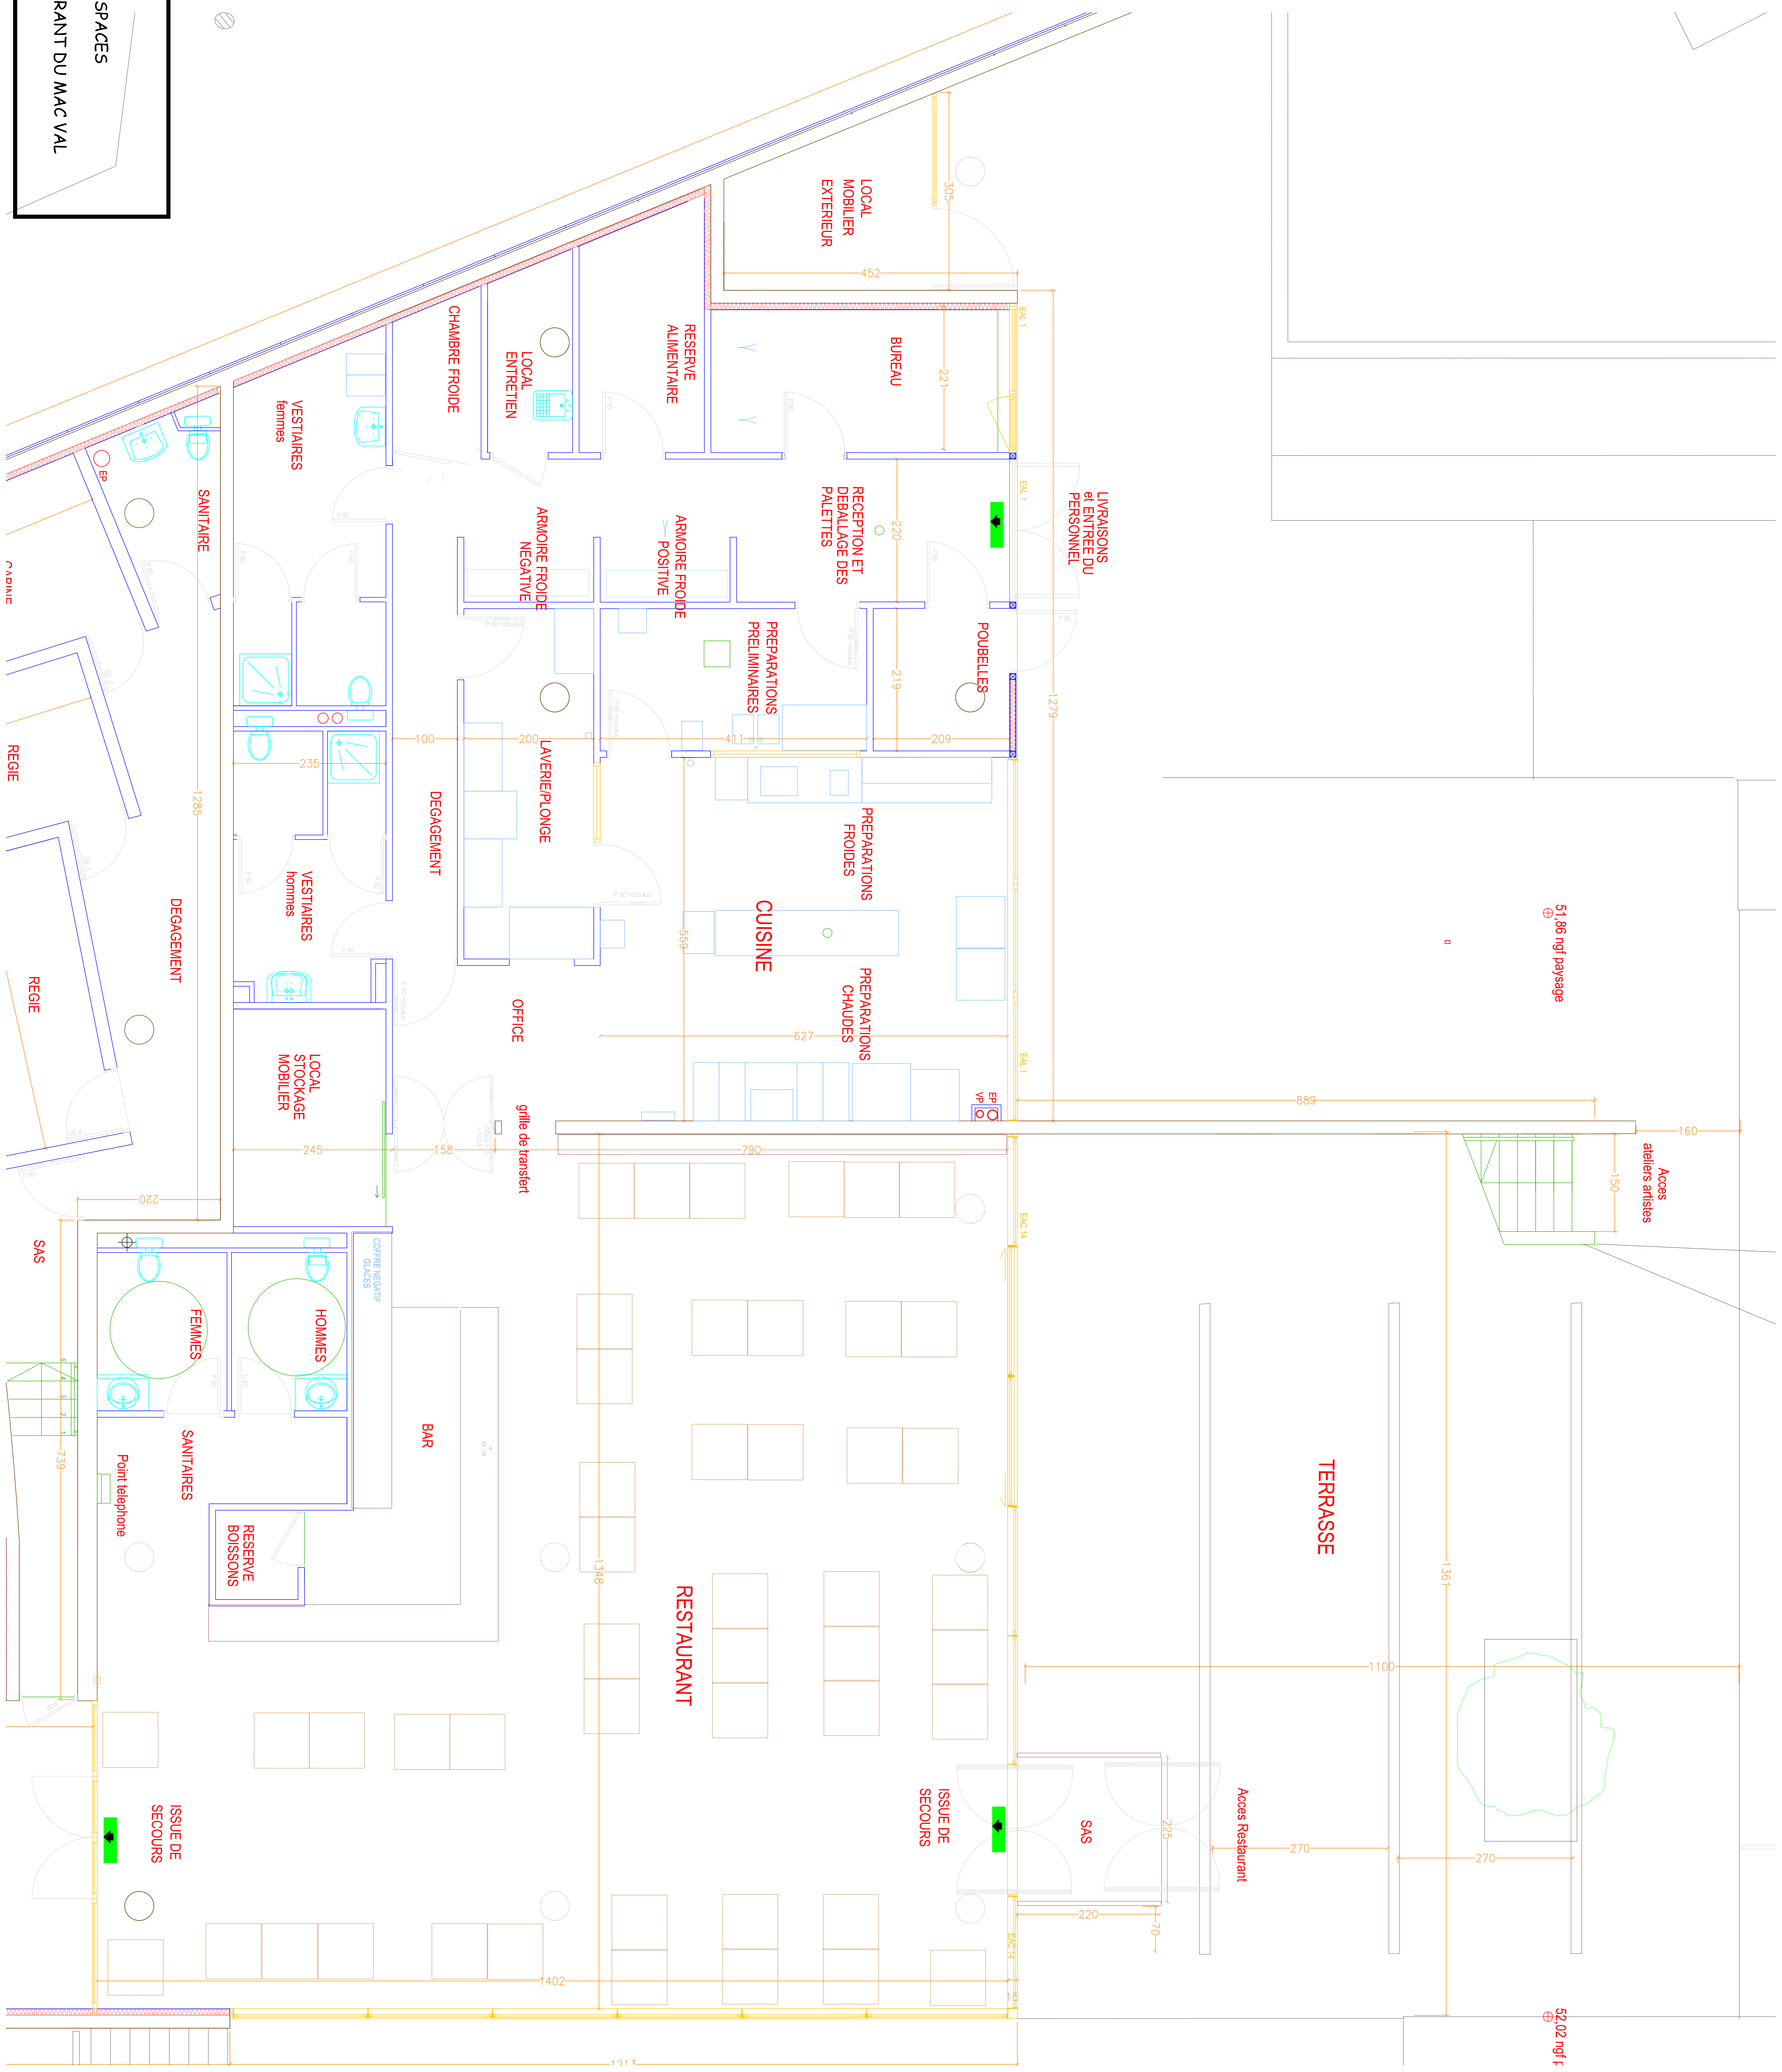

51,86 m² paysage

52,02 m² f

TERRASSE

RESTAURANT

CUISINE

BAR

HOMMES

FEMMES

RESERVE BOISSONS

SANITAIRES

Point telephone

LOCAL STOCKAGE MOBILIER

VESTAIRES hommes

VESTAIRES femmes

SANITAIRES

DEGAGEMENT

OFFICE

LAVIERIE/PLONGE

ARMOIRE FROIDE NEGATIVE

ARMOIRE FROIDE POSITIVE

PREPARATIONS PRELIMINAIRES

PREPARATIONS FROIDES

PREPARATIONS CHAUDES

RECEPTION ET DEBALLAGE DES PALETTES

BUREAU

LOCAL MOBILIER EXTERIEUR

CHAMBRE FROIDE

LOCAL ENTRETEN

LIVRAISONS et ENTREE DU PERSONNEL

POUBELLES

SAS

ISSUE DE SECOURS

Acces ateliers artistiques

Acces Restaurant

ISSUE DE SECOURS